DZIENNIK URZĘDOWY
WOJEWÓDZTWA ZAMOJSKIEGO

Zamość, dnia 20 stycznia 1997 r. **Nr 4**

Treść:

Poz:

UCHWAŁY RAD GMIN/MIAST

- 8 -

Uchwała Nr XXVI/125/96 Rady Gminy Dołhobyczów

z dnia 30 grudnia 1996 roku

zmieniająca uchwałę w sprawie Statutu Gminy Dołhobyczów

Na podstawie art. 18 ust. 2 pkt. 4 ustawy z dnia 8 marca 1990 r. o samorządzie terytorialnym (tekst jednolity Dz. U. z 1996 roku Nr 13 poz. 74 z późniejszymi zmianami zmiany: Dz. U. Nr 58 poz. 261, Nr 100 poz. 496, Nr 103 poz. 622) Rada Gminy Dołhobyczów uchwała co następuje:

§ 1

W załączniku do Uchwały Nr XIX/92/96 Rady Gminy Dołhobyczów z dnia 17 lutego 1996 roku w sprawie statutu Gminy Dołhobyczów wprowadza się następujące zmiany:

1. W rozdziale V Regulaminu Pracy Zarządu Gminy
   1) Pkt. 3 otrzymuje brzmienie - "Poza członkami zarządu w posiedzeniach uczestniczą bez prawa głosowania: Sekretarz, Skarbnik Gminy, Przewodniczący lub Wiceprzewodniczący Rady Gminy."
   2) W pkt. 4 skreśla się słowo "także".
2. W rozdz. VII w pkt. 2 datę 05 marca zastępuje się datą 31 marca.

§ 2

Uchwała podlega ogłoszeniu w dzienniku Urzędowym Województwa Zamojskiego.

§ 3

Uchwała podlega ogłoszeniu poprzez wyłożenie jej do publicznego wglądu w siedzibie Urzędu Gminy przez 7 dni od dnia podjęcia.

§ 4

Wykonanie Uchwały powierza się Zarządowi Gminy.

§ 5

Uchwała wchodzi w życie po upływie 7 dni od dnia ogłoszenia.

Przewodniczący Rady Gminy : Janina Konopka

- 9 -

UCHWAŁA NR XIX/72/96 RADY MIASTA I GMINY WE FRAMPOLU

z dnia 12 grudnia 1996 roku

w sprawie uchwalenia zmiany miejscowego planu zagospodarowania przestrzennego Gminy Frampol.

Na podstawie art. 18 ust. 2 pkt. 5 ustawy z dnia 8 marca 1990 r. - o samorządzie terytorialnym (tekst jednolity Dz. U. z 1996 roku Nr 13 poz. 74, Nr 58 poz. 261, Nr 106 poz. 496) oraz art. 10 ust. 3, art. 26 i 28 ustawy z dnia 7 lipca 1994 roku - o zagospodarowaniu przestrzennym (Dz. U. Nr 89 poz. 415) Rada Miasta i Gminy uchwala, co następuje:

§ 1

1. Uchwala się zmianę miejscowego planu zagospodarowania przestrzennego Gminy Frampol, zatwierdzonego uchwałą Nr XXII/50/82 Gminnej Rady Narodowej we Frampolu z dnia 25 marca 1982 roku (Dz. Urz. Woj. Zamojskiego Nr 5 poz. 20) w obrębie części działki Nr 238 położonej w miejscowości Smoryń o łącznej powierzchni 1,15 ha, składającą się z ustaleń zmiany planu określonych w pkt 2 niniejszego paragrafu i rysunku zmiany planu w skali 1 : 1000, stanowiącego załącznik Nr 1 do niniejszej uchwały.
2. Ustalenia zmiany planu:

a) 1 KS, UI - teren urządzeń komunikacji samochodowej (stacja paliw) i usług innych o powierzchni 0,95 ha. Możliwość realizacji obiektów stacji paliw oraz usług innych (handlu, małej gastronomii, turystyki itp.) . Wysokość zabudowy projektowanych obiektów od 1 do 3 kondygnacji. Preferuje się realizację obiektów w oparciu o projekty indywidualne.

b) teren komunikacji:

001 KT IV/48143/ - odcinek ciągu drogi wojewódzkiej Nr 48143, klasy technicznej IV, o powierzchni 0,20 ha. Przekrój szlakowy. Szerokoś pasa drogowego w projektowanych liniach rozgraniczających 18,0. Szerokość jezdni 6,0 m. Ulepszenie poboczy z zachowaniem spadków poprzecznych do rowów. Projektowana linia zabudowy w odległości minimum 25,0 m od krawędzi jezdni.

c) uzbrojenie terenu:

- zaopatrzenie w wodę z wodociągu wiejskiego,
- odprowadzenie ścieków czasowo do szczelnego zbiornika bezodpływowego, docelowo do gminnej lub zakładowej oczyszczalni ścieków,
- zaopatrzenie w energię elektryczną z napowietrznych lub kablowych sieci elektroenergetycznych w/g warunków zarządcy sieci,
- zaopatrzenie w energię cieplną z kotłowni indywidualnej opalanej paliwem stałym lub płynnym - dla obiektu usług,
- wywóz nieczystości stałych na miejsko - gminne wysypisko śmieci, po uprzednim czasowym składowaniu do szczelnych pojemników, usytuowanych na terenie stacji paliw.

d) stawkę procentową służącą naliczeniu opłat z tytułu wzrostu wartości nieruchomości objętej zmianą planu określa się w wysokości 10%.

§ 2

W obszarze objętym zmianą planu tracą moc ustalenia "Miejscowego planu zagospodarowania przestrzennego Gminy Frampol", zatwierdzonego uchwałą Nr XXII/50/82 Gminnej Rady Narodowej we Frampolu z dnia 25 marca 1982 roku.

§ 3

Wykonanie uchwały powierza się Zarządowi Miasta i Gminy.

§ 4

Uchwała podlega ogłoszeniu w dzienniku Urzędowym Województwa zamojskiego i obowiązuje po upływie 14 dni od dnia jej ogłoszenia.


Przewodniczący Rady Miasta i Gminy : Krzysztof Kalisz

Załącznik Nr 1 do uchwały XIX/72/96 Rady Miasta i Gminy we Frampolu z dnia 12 grudnia 1996 roku

ZMIANA MIEJSCOWEGO PLANU ZAGOSPODAROWANIA PRZESTRZENNEGO GMINY FRAMPOL

MIEJSCOWOŚĆ SMORYŃ

RYSUNEK ZMIANY PLANU SKALA 1:1000

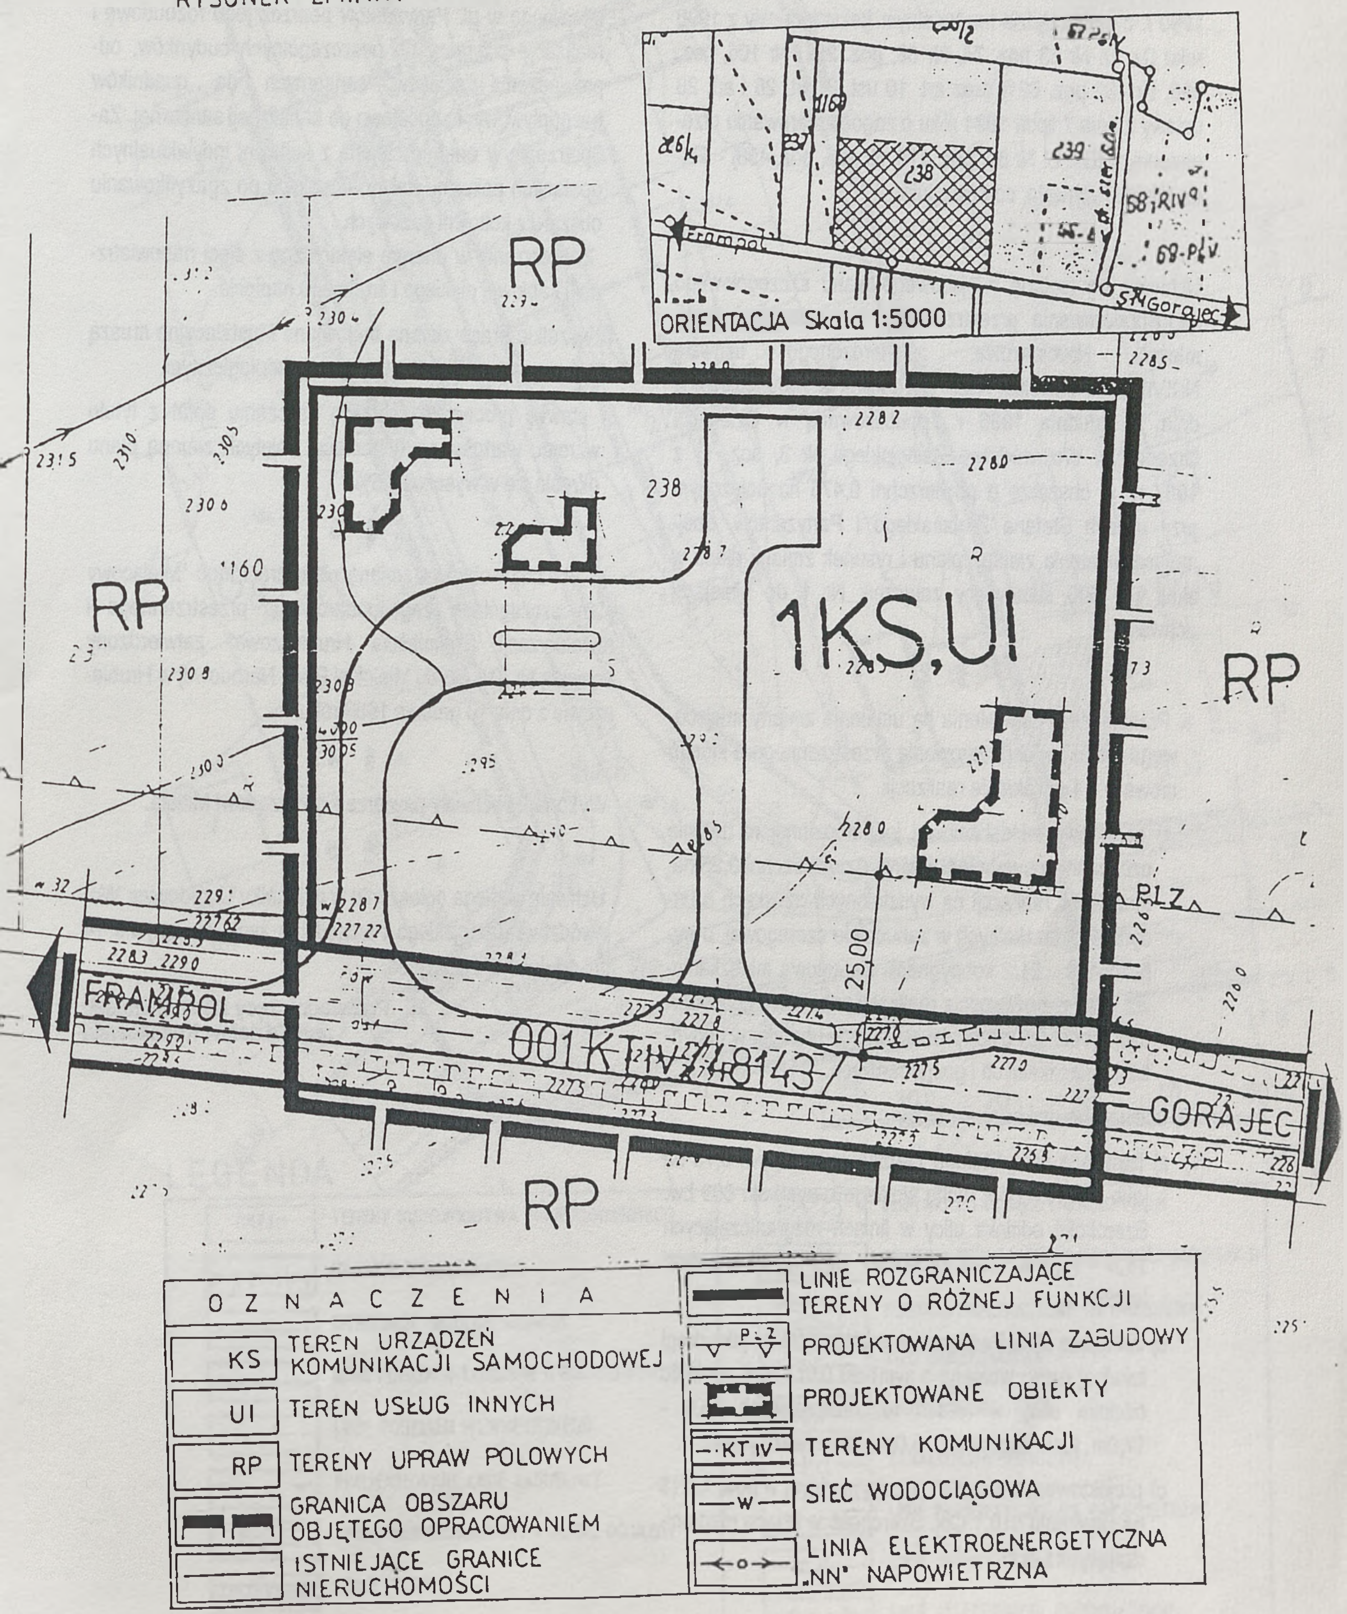

UCHWAŁA NR XXVII/330/96 RADY MIEJSKIEJ W HRUBIESZOWIE

z dnia 22 listopada 1996 roku

w sprawie uchwalenia zmiany miejscowego planu zagospodarowania przestrzennego i rewaloryzacji śródmieścia Hrubieszowa.

Na podstawie art. 18 ust. 2 pkt. 4 ustawy z dnia 8 marca 1990 r. o samorządzie terytorialnym (tekst jednolity z 1996 roku Dz. U. Nr 13 poz. 74, Nr 58, poz. 261, Nr 106, poz. 496, Nr 132 poz. 621) oraz art. 10 ust. 3, art. 26 i art. 28 ustawy z dnia 7 lipca 1994 roku o zagospodarowaniu przestrzennym (Dz. U. Nr 89, poz. 415, Nr 106, poz. 496) - Rada Miejska uchwała, co następuje:

§ 1

Uchwala się zmianę miejscowego planu szczegółowego zagospodarowania przestrzennego i rewaloryzacji śródmieścia Hrubieszowa, zatwierdzonego uchwałę NrXVII/76/86 Miejskiej Rady Narodowej w Hrubieszowie z dnia 16 grudnia 1986 r., opublikowaną w Dzienniku Urzędowym Województwa Zamojskiego Nr 3, poz. 11 z 1987 r., w obszarze o powierzchni 0,475 ha położonym przy ulicach Stefana Żeromskiego i Partyzantów, obejmującą ustalenia zmiany planu i rysunek zmiany planu w skali 1 : 500 stanowiący załącznik Nr 1 do niniejszej uchwały.

§ 2

1. Przedmiotem uchwalenia są ustalenia zmiany miejscowego planu zagospodarowania przestrzennego o którym mowa w § 1 w zakresie realizacji:

1) zabudowy mieszkaniowej jednorodzinnej na terenie oznaczonym symbolem 8 MNn o powierzchni 0,25 ha. Możliwość realizacji na wydzielonych działkach 8 budynków mieszkalnych w zabudowie szeregowej, o wysokości 2 - 21/2 kondygnacji. Zabudowa mieszkaniowa wraz z możliwością realizacji zabudowy gospodarczej i realizacji usług nieuciążliwych i handlu w budynkach mieszkalnych i gospodarczych.

2) obsługi komunikacyjnej obszaru:

a) istniejącą ulicą Stefana Żeromskiego o pow. 0,13 ha jako drogi lokalnej ruchu wolnego o symbolu 009 Lw. Szerokość odcinka ulicy w liniach rozgraniczających 14,0 - 15,0 m. Linia zabudowy 10,0 m. od krawędzi jezdni.

b) istniejącą ulicą Partyzantów o pow. 0,08 ha jako drogi lokalnej ruchu wolnego o symbolu 010 Lw. Szerokość odcinka ulicy w liniach rozgraniczających 16,0 - 17,0m. Linia zabudowy 10,0m. od krawędzi jezdni.

c) projektowanym ciągiem pieszo-jezdnym o pow. 0,015 ha i symbolu 010.1 Cpj. Szerokość w liniach rozgraniczających 5,0 m.

3) uzbrojenia terenu: zaopatrzenia w wodę z wodociągu miejskiego w ul. Partyzantów poprzez jego rozbudowę i realizację przyłączy do poszczególnych budynków, odprowadzenia ścieków sanitarnych do osadników bezodpływowych, docelowo do kanalizacji sanitarnej. Zaopatrzenia w energię cieplną z kotłowni indywidualnych opalanych paliwem stałym, docelowo po zgazyfikowaniu obszaru z kotłowni gazowych.

Zaopatrzenie w energię elektryczną z sieci napowietrznej i kablowej niskiego i średniego napięcia.

4) wszelkie prace ziemne budowlane i instalacyjne muszą być prowadzone pod nadzorem archeologicznym.

5) stawkę procentową służącą naliczaniu opłat z tytułu wzrostu wartości nieruchomości objętych zmianą planu określa się w wysokości 5%.

§ 3

W obszarze objętym zmianą planu traci moc "Miejscowy plan szczegółowy zagospodarowania przestrzennego i rewaloryzacji śródmieścia Hrubieszowa" zatwierdzony uchwałą Nr XVII/76/86 Miejskiej Rady Narodowej w Hrubieszowie z dnia 16 grudnia 1986 roku.

§ 4

Wykonanie uchwały powierza się Zarządowi Miasta.

§ 5

Uchwała podlega ogłoszeniu w dzienniku Urzędowym Województwa Zamojskiego i wchodzi w życie po upływie 14 dni od dnia jej ogłoszenia.


Przewodniczący Rady Miejskiej:
mgr Zdzisław Kosakowski

Załącznik Nr 1 do uchwały Nr Rady Miejskiej w Hrubieszowie z dnia

ZMIANA MIEJSCOWEGO PLANU ZAGOSPODAROWANIA PRZESTRZENNEGO I REWALORYZACJI ŚRÓDMIEŚCIA HRUBIESZOWA

RYSUNEK ZMIANY PLANU

SKALA 1:500

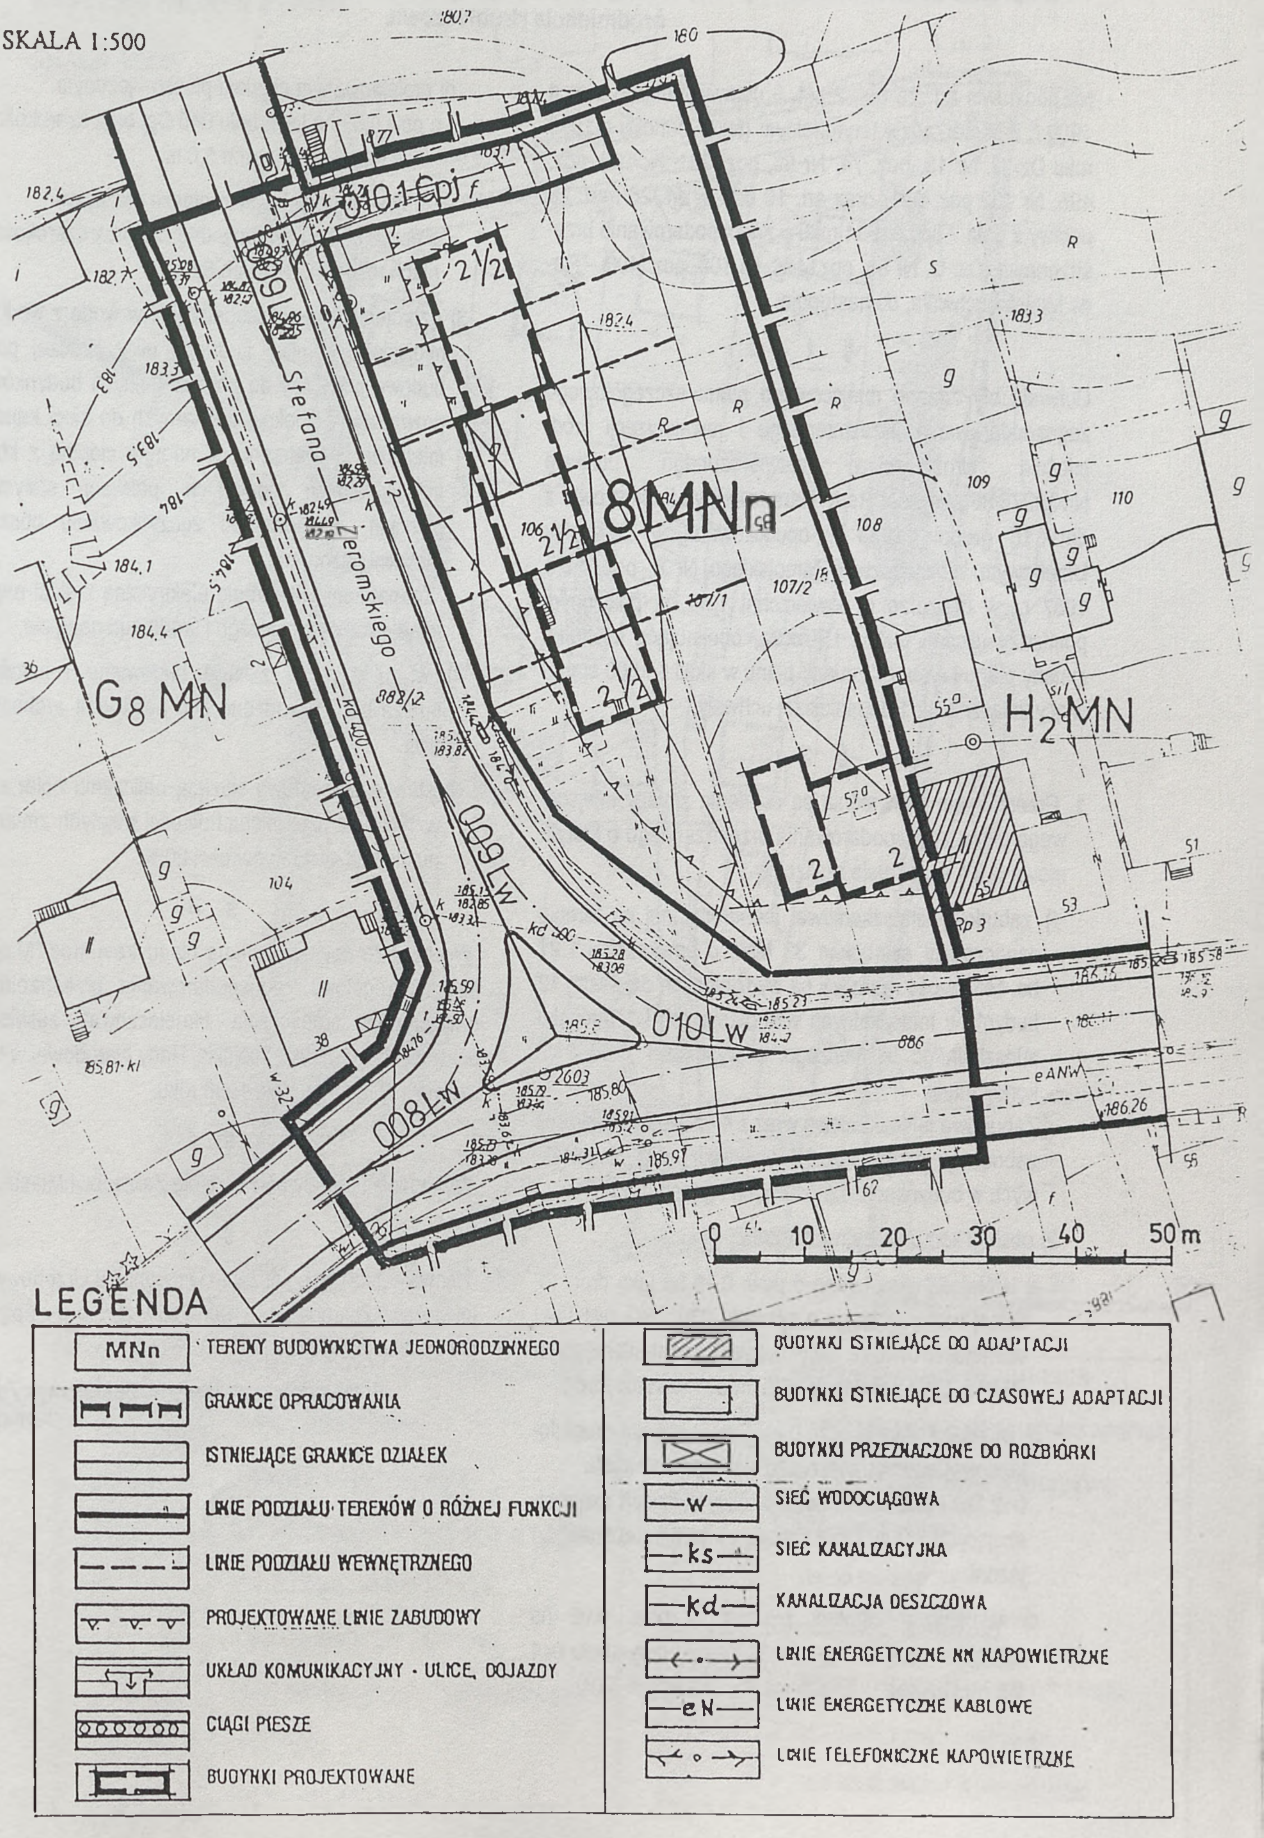

- 11 -

UCHWAŁA NR XXVII/331/96 RADY MIEJSKIEJ W HRUBIESZOWIE

z dnia 22 listopada 1996 roku

w sprawie uchwalenia zmiany miejscowego planu zagospodarowania przestrzennego i rewaloryzacji śródmieścia Hrubieszowa.

Na podstawie art. 18 ust. 2 pkt. 5 ustawy z dnia 8 marca 1990 r. o samorządzie terytorialnym (tekst jednolity z 1996 roku Dz. U. Nr 13, poz. 74, Nr 58, poz. 261, Nr 106, poz. 496, Nr 132 poz. 621) oraz art. 10 ust. 3, art. 26 i art. 28 ustawy z dnia 7 lipca 1994 roku o zagospodarowaniu przestrzennym (Dz. U. Nr 89, poz. 415, Nr 106, poz. 496) - Rada Miejska uchwała, co następuje:

§ 1

Uchwala się zmianę miejscowego planu szczegółowego zagospodarowania przestrzennego i rewaloryzacji śródmieścia Hrubieszowa, zatwierdzonego uchwałę NrXVII/76/86 Miejskiej Rady Narodowej w Hrubieszowie z dnia 16 grudnia 1986 r. opublikowaną w Dzienniku Urzędowym Województwa Zamojskiego Nr 3, poz. 11 z 1987 r., w obszarze o powierzchni 1,54 ha położonym pomiędzy ulicami Ludną i Kruczą, obejmującą ustalenia zmiany planu i rysunek zmiany planu w skali 1 : 500 stanowiący załącznik Nr 1 do niniejszej uchwały.

§ 2

1. Przedmiotem uchwalenia są ustalenia zmiany miejscowego planu zagospodarowania przestrzennego o którym mowa w § 1 w zakresie realizacji:

1) zabudowy mieszkaniowej jednorodzinnej na terenie oznaczonym symbolem 33 MNn o powierzchni 1,21 ha. Możliwość realizacji na wydzielonych działkach 12 budynków mieszkalnych wolnostojących i 1 budynku mieszkalnego bliźniaczego, o wysokości 1 do 21/2 kondygnacji.
Zabudowa mieszkaniowa wraz z możliwością realizacji zabudowy gospodarczej i realizacji usług nieuciążliwych w budynkach mieszkalnych i gospodarczych.

2) obsługi komunikacyjnej obszaru:

a) istniejącą ulicą Ludną o pow. 0,18 ha jako drogi lokalnej ruchu wolnego o symbolu 039, 040, 041 Lw i szerokości odcinka ulicy w liniach rozgraniczających 20,0 m. Linia zabudowy 15,0 m. od krawędzi jezdni.

b) istniejącą ulicą Kruczą o pow. 0,08 ha jako drogi dojazdowej wewnętrznej ruchu wolnego o symbolu 042 Dw i szerokości odcinka ulicy w liniach rozgraniczających 7,0 m. Linia zabudowy 10,0m. od krawędzi jezdni.

c) istniejącym ciągiem pieszym o pow. 0,02 ha łączącym ulicę Ludną z ulicą Kruczą o symbolu 044 Cp i szerokości w liniach rozgraniczających 5,0m.

d) projektowanym ciągiem pieszo - jezdnym o pow.0,02 ha i symbolu 045 Cpj oraz szerokości w liniach rozgraniczających 5,0 m.

e) projektowanym ciągiem pieszo - jezdnym o pow.0,03 ha i symbolu 046 Cpj oraz szerokości w liniach rozgraniczających 5,0 m.

3) uzbrojenia terenu: zaopatrzenia w wodę z wodociągu miejskiego w ulicy Ludnej i ulicy Kruczej poprzez budowę przyłączy do poszczególnych budynków, odprowadzenia ścieków sanitarnych do sieci kanalizacji miejskiej, zaopatrzenia w energię cieplną z kotłowni indywidualnych opalanych paliwem stałym lub płynnym, docelowo po zgazyfikowaniu obszaru z kotłowni gazowych.
Zaopatrzenie w energię elektryczną z sieci napowietrznej i kablowej niskiego i średniego napięcia.

4) wszelkie prace ziemne budowlane i instalacyjne muszą być prowadzone pod nadzorem archeologicznym.

5) stawkę procentową służącą naliczaniu opłat z tytułu wzrostu wartości nieruchomości objętych zmianą planu określa się w wysokości 20 %.

§ 3

W obszarze objętym zmianą planu traci moc "Miejscowy plan szczegółowy zagospodarowania przestrzennego i rewaloryzacji śródmieścia Hrubieszowa" zatwierdzony uchwałą Nr XVII/76/86 Miejskiej Rady Narodowej w Hrubieszowie z dnia 16 grudnia 1986 roku.

§ 4

Wykonanie uchwały powierza się Zarządowi Miasta.

§ 5

Uchwała podlega ogłoszeniu w dzienniku Urzędowym Województwa Zamojskiego i wchodzi w życie po upływie 14 dni od dnia jej ogłoszenia.


Przewodniczący Rady Miejskiej: mgr Zdzisław Kosakowski

Załącznik Nr 1 do uchwały Nr
Rady Miejskiej w Hrubieszowie z dnia

ZMIANA MIEJSCOWEGO PLANU ZAGOSPODAROWANIA PRZESTRZENNEGO I REWALORYZACJI ŚRÓDMIEŚCIA HRUBIESZOWA

RYSUNEK ZMIANY PLANU

SKALA 1:500

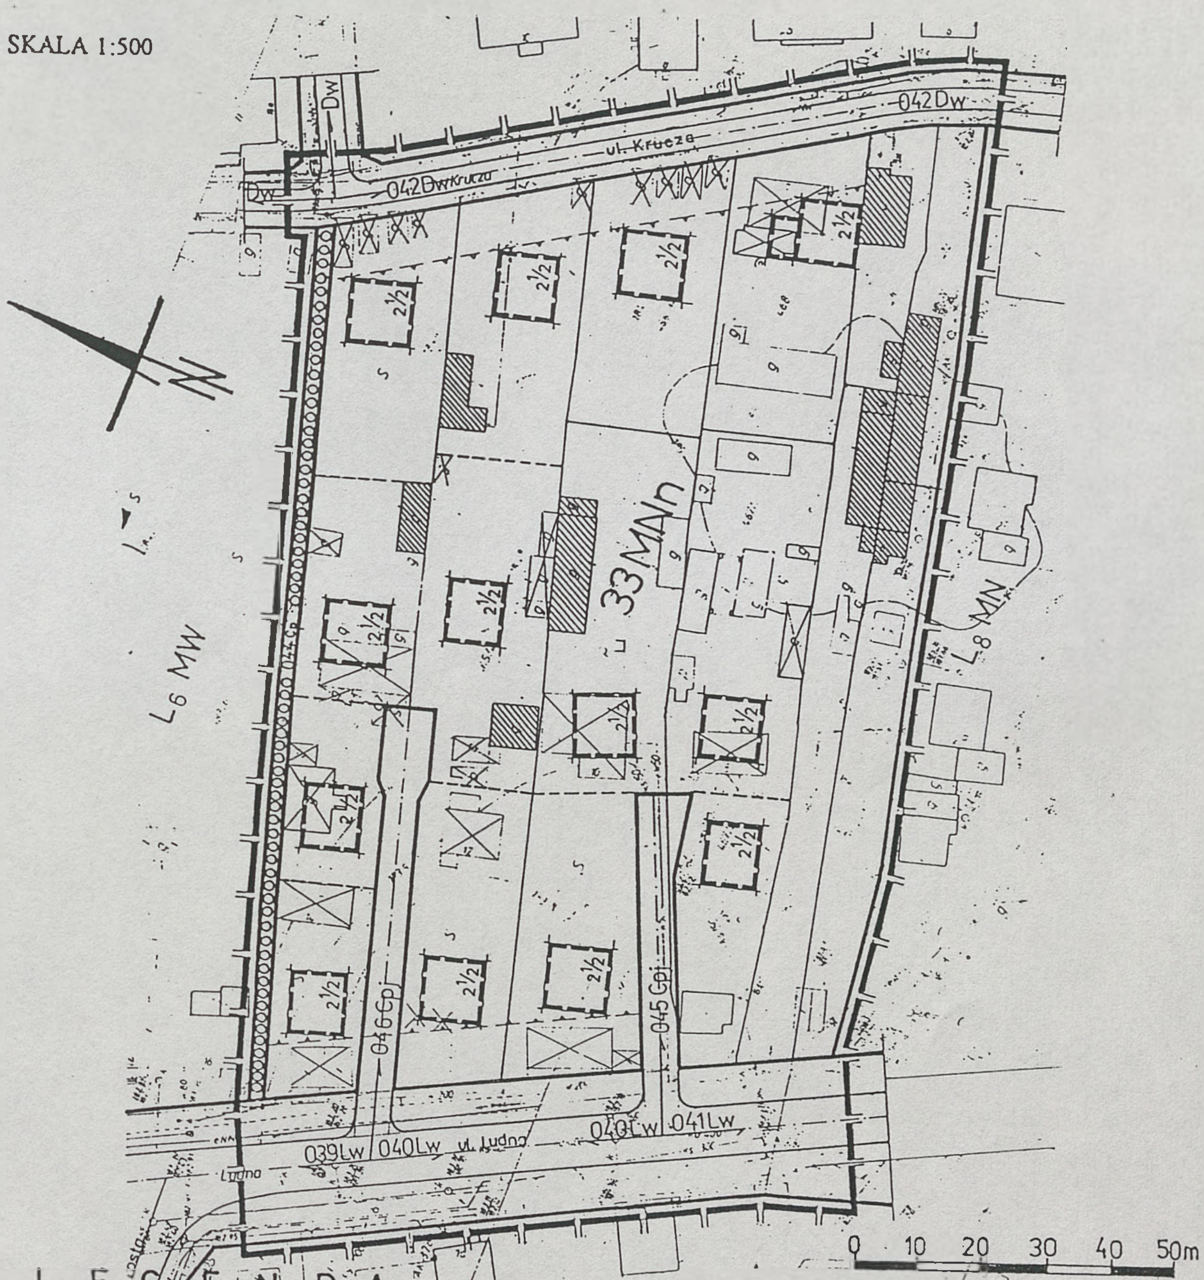

LEGENDA

Symbol	Opis	Symbol	Opis
MNn	TERENY BUDOWNICTWA JEDNORODZINNEGO		BUDYNKI ISTNIEJĄCE DO ADAPTACJI
	GRANICE OPRACOWANIA		BUDYNKI ISTNIEJĄCE DO CZASOWEJ ADAPTACJI
	ISTNIEJĄCE GRANICE DZIAŁEK		BUDYNKI PRZEZNACZONE DO ROZBIÓRKI
	LINIE PODZIAŁU TERENÓW O RÓŻNEJ FUNKCJI	w	SIEĆ WODOCIĄGOWA
	LINIE PODZIAŁU WEWNĘTRZNEGO	ks	SIEĆ KANALIZACYJNA
	PROJEKTOWANE LINIE ZABUDOWY	kd	KANALIZACJA DESZCZOWA
	UKŁAD KOMUNIKACYJNY - ULICE, DOJAZDY		LINIE ENERGETYCZNE NN NAPOWIETRZNE
	CIĄGI PIESZE	eN	LINIE ENERGETYCZNE KABLOWE
	BUDYNKI PROJEKTOWANE		LINIE TELEFONICZNE NAPOWIETRZNE

WYDAWCA : WOJEWODA ZAMOJSKI

Redakcja : Urząd Wojewódzki w Zamościu; Wydział Organizacji i Nadzoru; 22 - 400 Zamość, ul. Partyzantów 3

Skład i łamanie komputerowe : Ośrodek Informatyki Wojewódzki Bank Danych w Zamościu; 22-400 Zamość; ul.Partyzantów 3

Powielono z polecenia Wojewody Zamojskiego z17 stycznia 1997 r. w Zakładzie Obsługi Urzędu Wojewódzkiego w Zamościu

Nakład 150 egz. **ISSN - 0867 - 2989** **Cena: 0,54,- zł**